
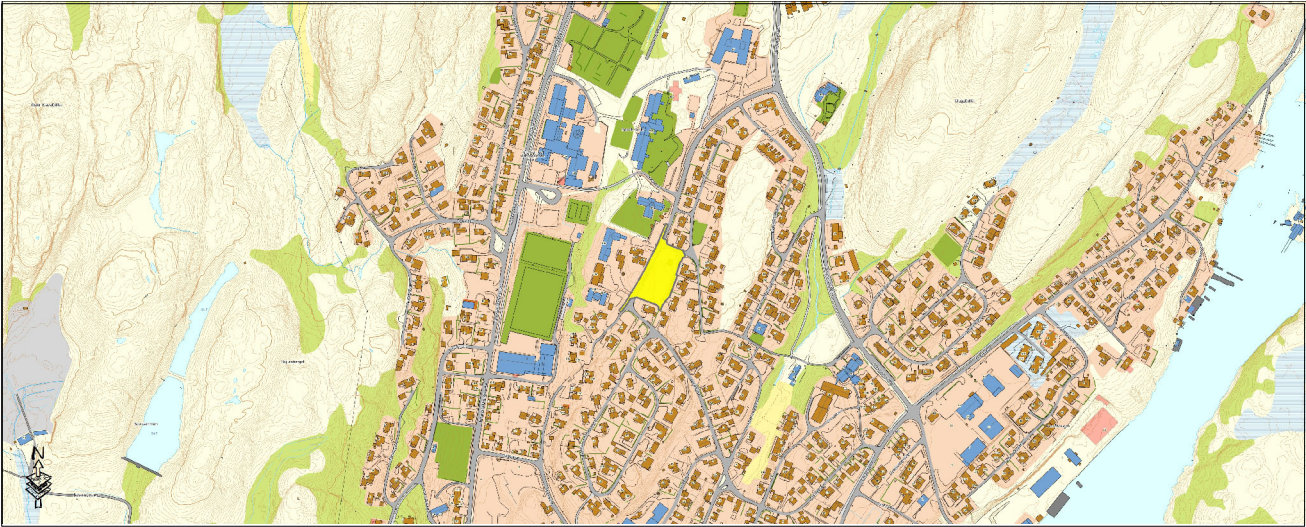


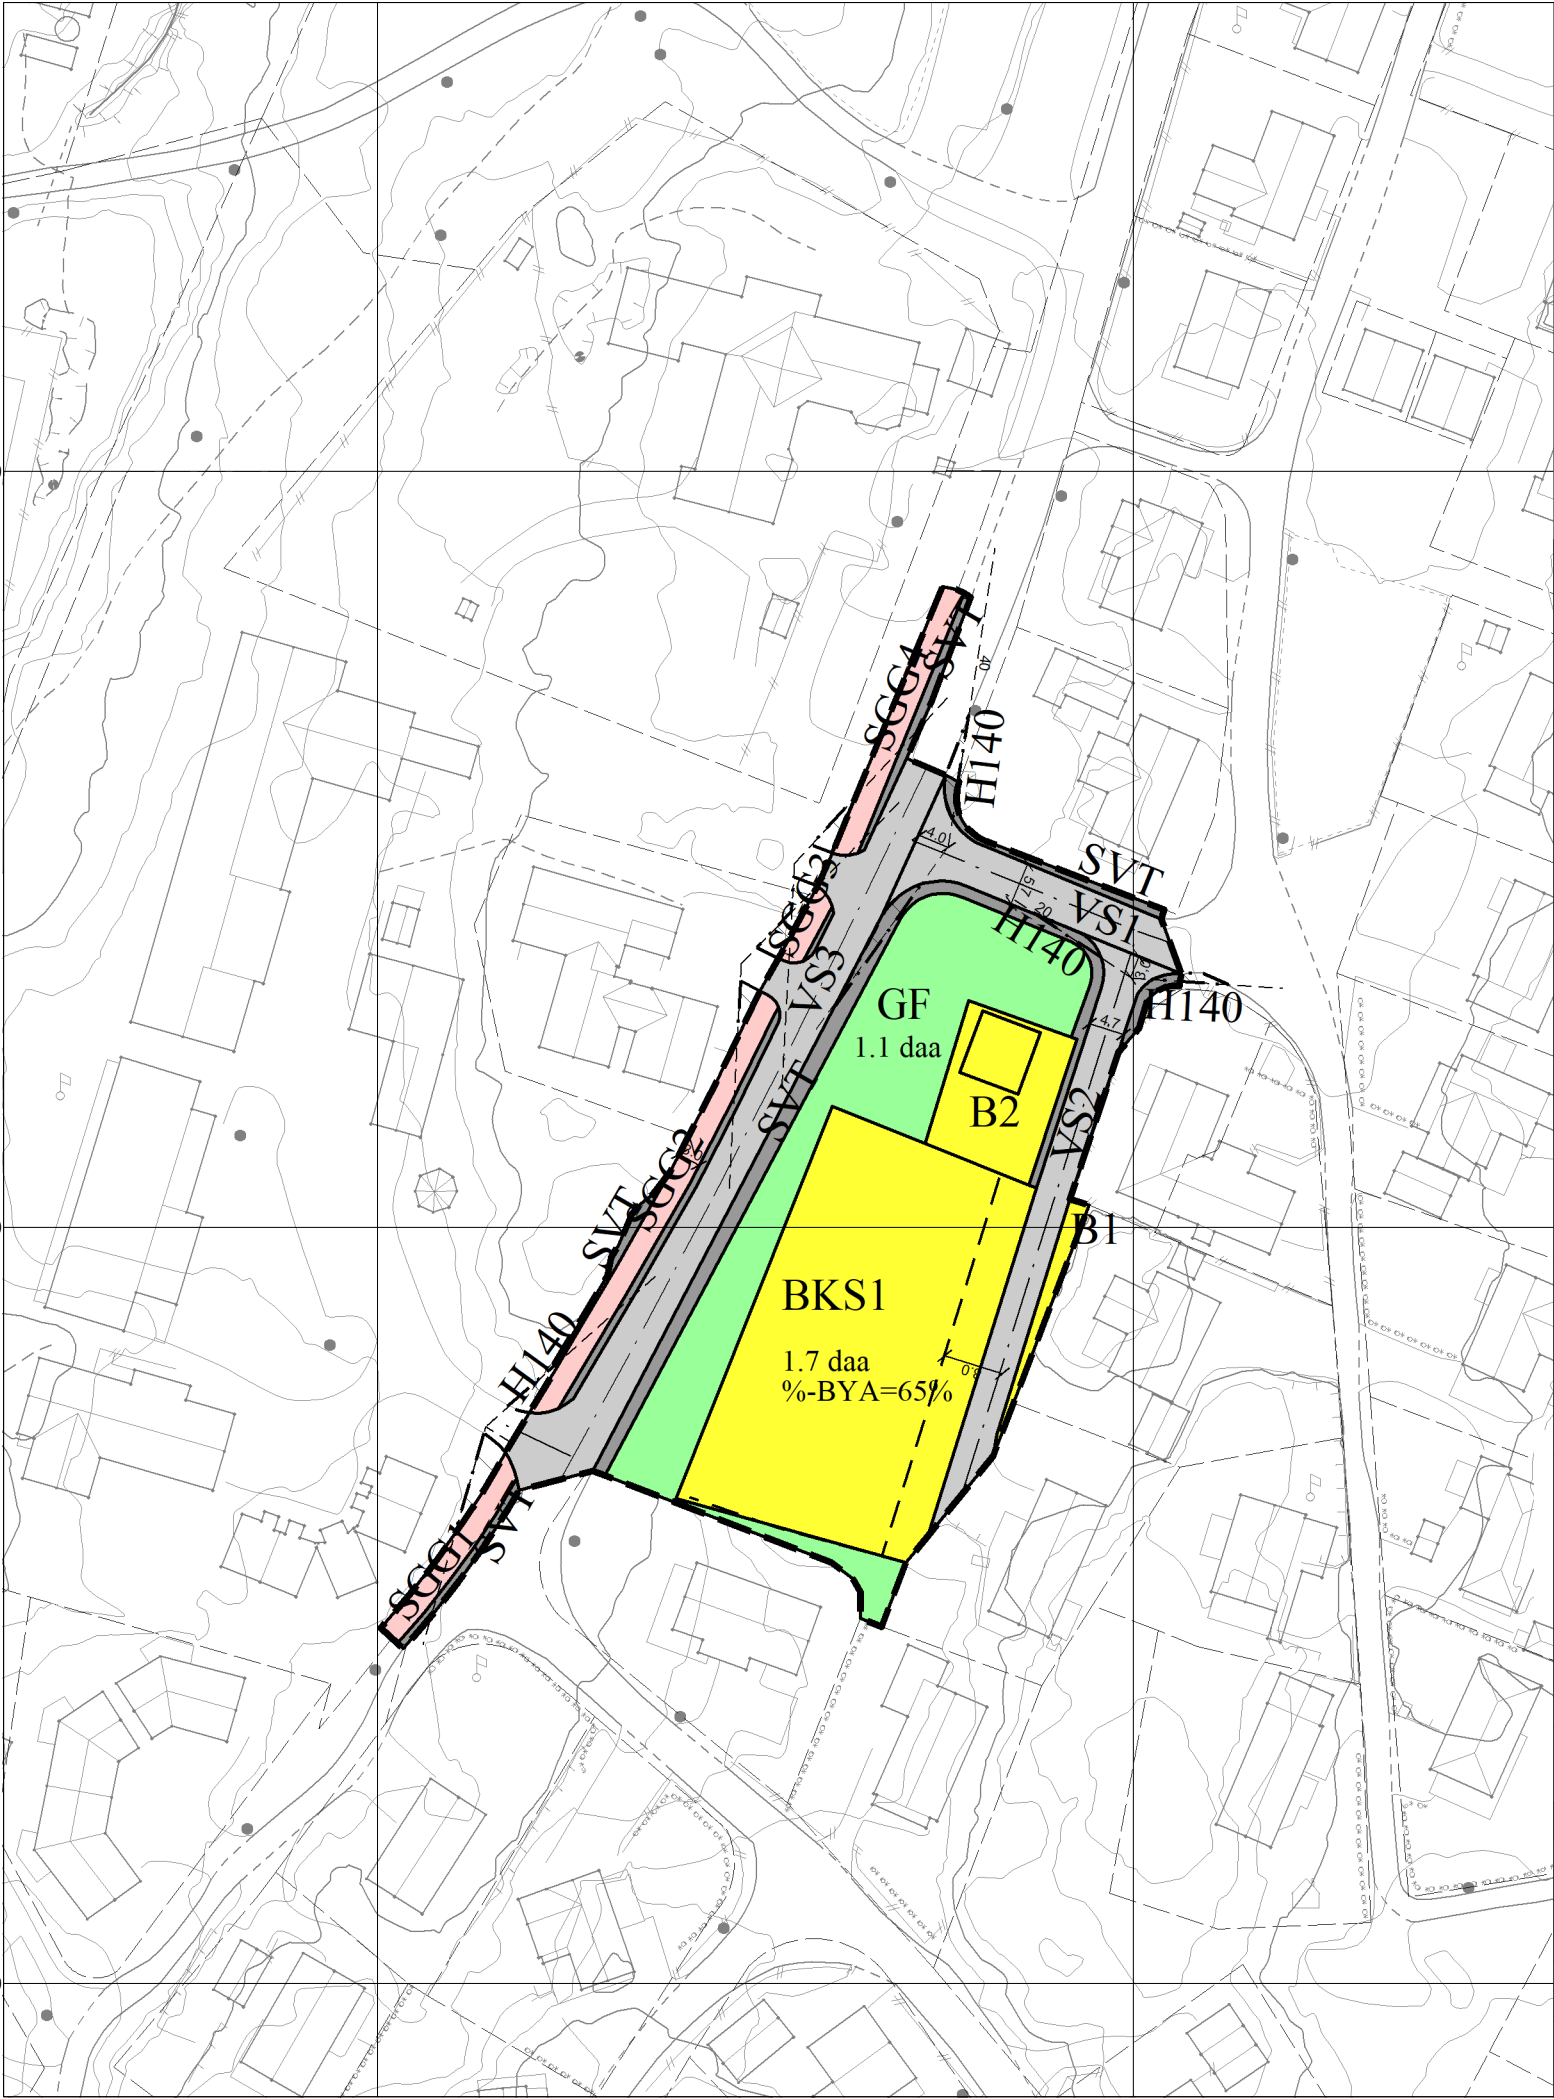

TEGNFORKLARING

Plandata

Bebyggelse og anlegg (PBL2008 §12-5 NR.1)

- B** Boligbebyggelse
- BKS** Boligbebyggelse - konsentrert småhusbebyggelse

Samferdselsanlegg og teknisk infrastruktur (PBL2008 §12-5 NR.2)

- SV** Veg
- SGG** Gangveg/fortau
- SVT** Annen veggrunn - tekniske anlegg

Grønnstruktur (PBL2008 §12-5 NR.3)

- GN** Naturområde

Hensynsoner (PBL2008 §12-6)

- H140** Sikringsone - Frisikt

Juridiske linjer og punkt PBL2008

- Sikringsonegrense**
- Planens begrensning**
- Formålsgrense**
- Byggegrense**
- Regulert senterlinje**
- Frisiktslinje**
- Målelinje/Avstandslinje**

Basiskartet er tegnet med svak gråfarge

Kartopplysninger

- Kilde for basiskart: FKB4
- Dato for basiskart: 21.05.2019
- Koordinatsystem: UTM sone 32 / Euref89
- Høydegrunnlag: NN 2000

Ekvidistanse 1 m
Kartmålestokk 1:1000
0 10 20 30 40 m



Nærøysund
kommune

AREALPLAN ETTER PBL AV 2008

Solkollen

Nasjonal arealplan-ID
201807
Plantype:
Reguleringsplan
Forslagsstiller:
Norbolig AS
Saksnummer:

SAKSBEHANDLING ETTER PLAN- OG BYGNINGSLOVEN

Kunngjøringsdato for planvedtak:	Behandlingsorgan	Motesaksnr	Dato	Sign	
Dato for siste revisjon av plankart: 14.05.2020					
Planvedtak:					
Høring og offentlig ettersyn fra/til:					
Kunngjøring av oppstart av planarbeidet:			26.11.2018	cd	
PLANEN ER UTARBEIDET AV:					
HD plan & arkitektur AS					