



LENGDEPROFIL BEKK ETTER OMLEGGING

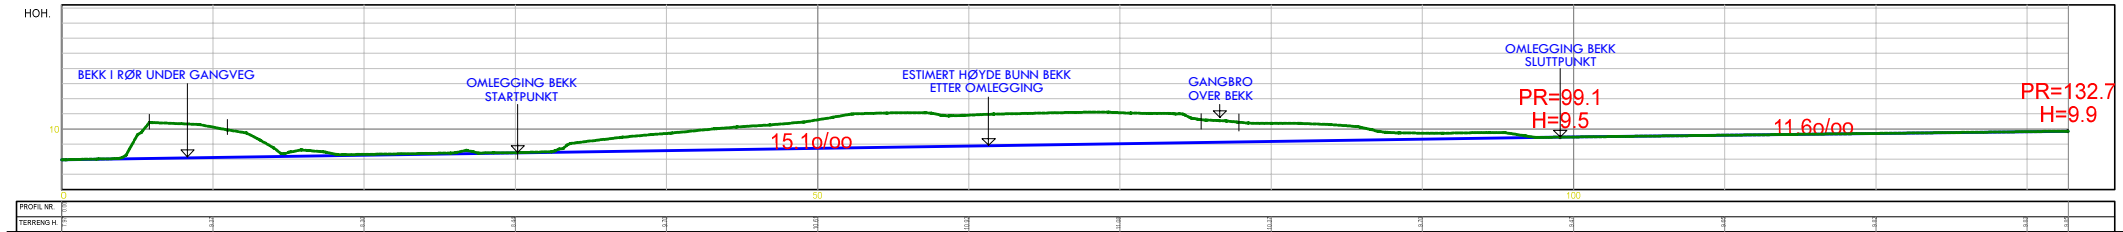

PROFILLINJER


Ikke i målestokk

PROFIL 2

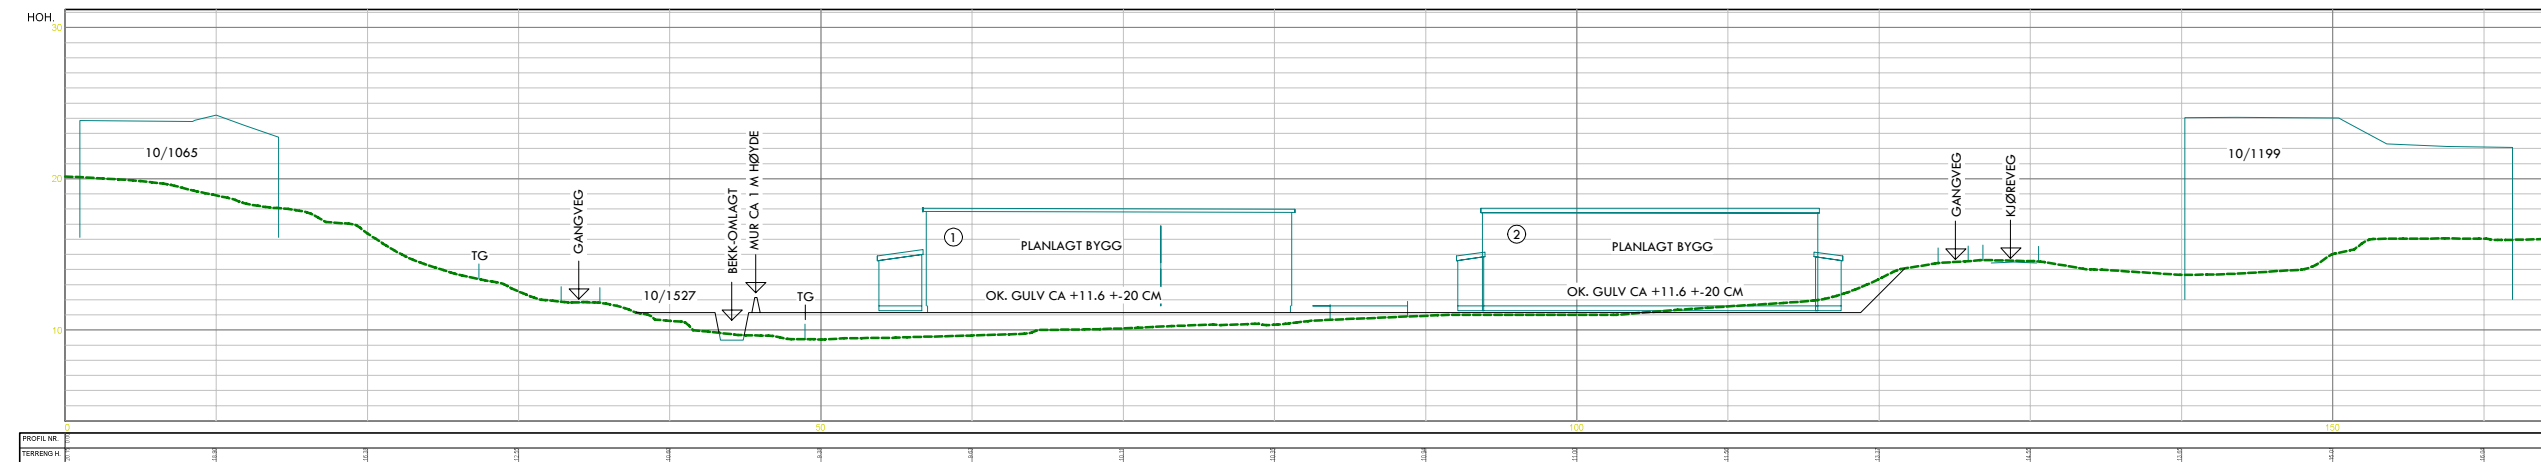

Rev. 24.02.2020 mhs

PROFIL 1

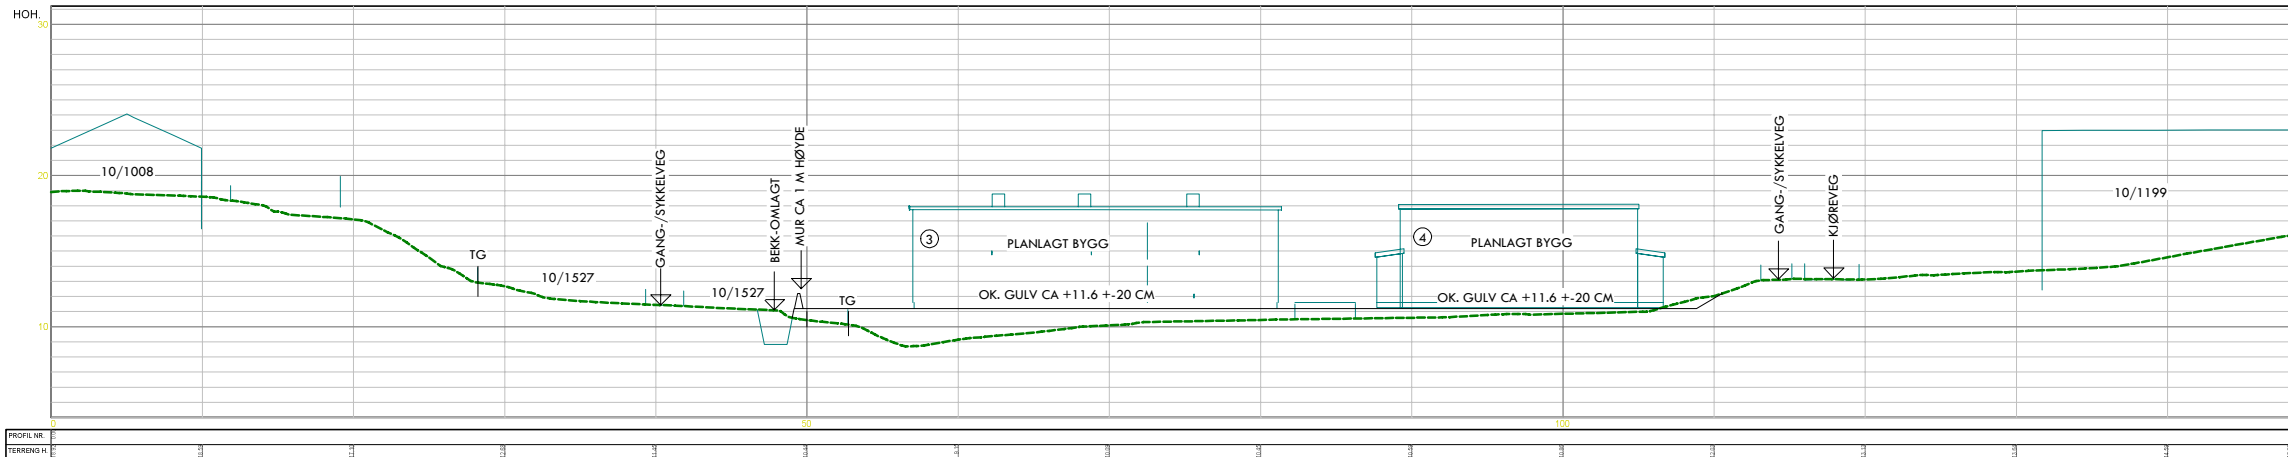

Revisjonsbeskrivelse:

Prosjekt:

9049

Prosjekteringsfase:

VEDLEGG 2

Arkitekt:

proESS AS



Tiltakshaver:

MINDRE REGULERINGSENDRING FOR OMRÅDE B18 - NYDALEN – GBNR 10/1526 m²/fl. - DEL AV REGULERINGSPAN FOR ALFHEIM – KVERNHUSBEKKEN

Byggeplass:

RØRVIK, NÆRØYSUND KOMMUNE

Gnr./Bnr./Kommune:

Type tegning:

PROFIL BEKK OG PROFIL 1-2

Prosjekt-/saknummer:

9049

Tegning nummer:

Rev:

Målestokk:

1: 500

Ekstern ref.:

Tegning dato:

07.11.19

Signatur:

mhs

Kontroll dato:


07.11.19

Signatur:

proESS

Denne tegning er beskyttet etter lov om åndsverk av 12.05.1961 og må ikke benyttes uten skriftlig samtykke. ©


PROFIL 3

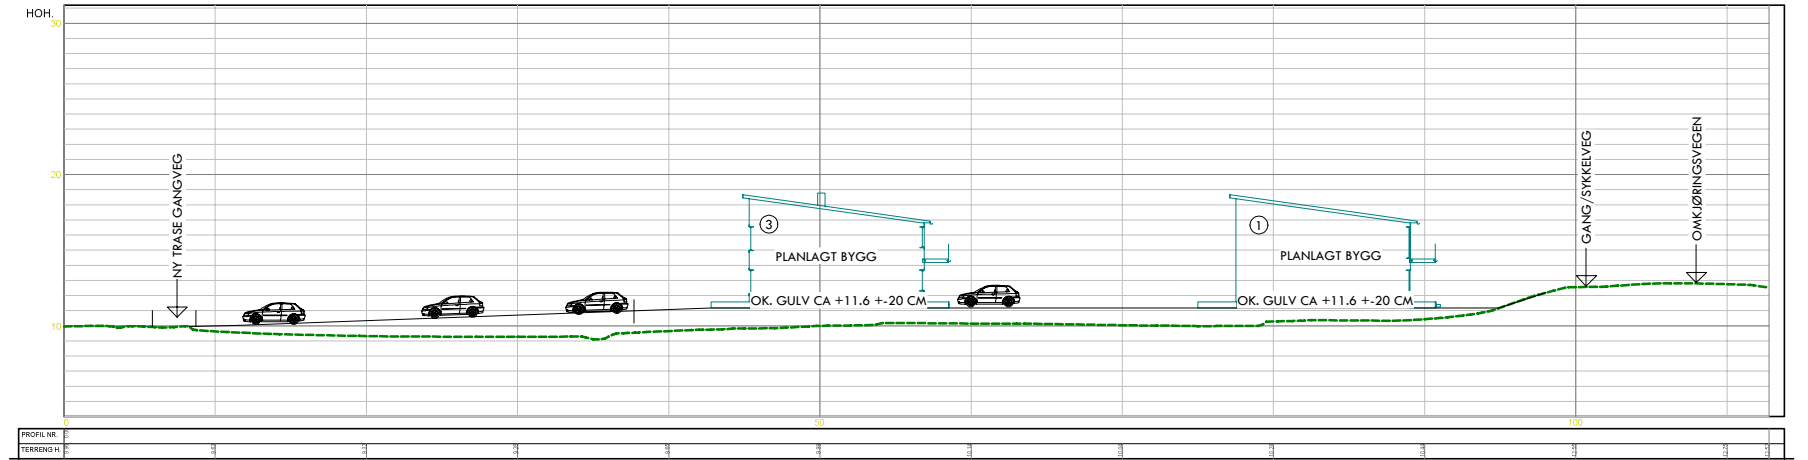

PROFILLINJER: Ikke i målestokk



PROFIL 4

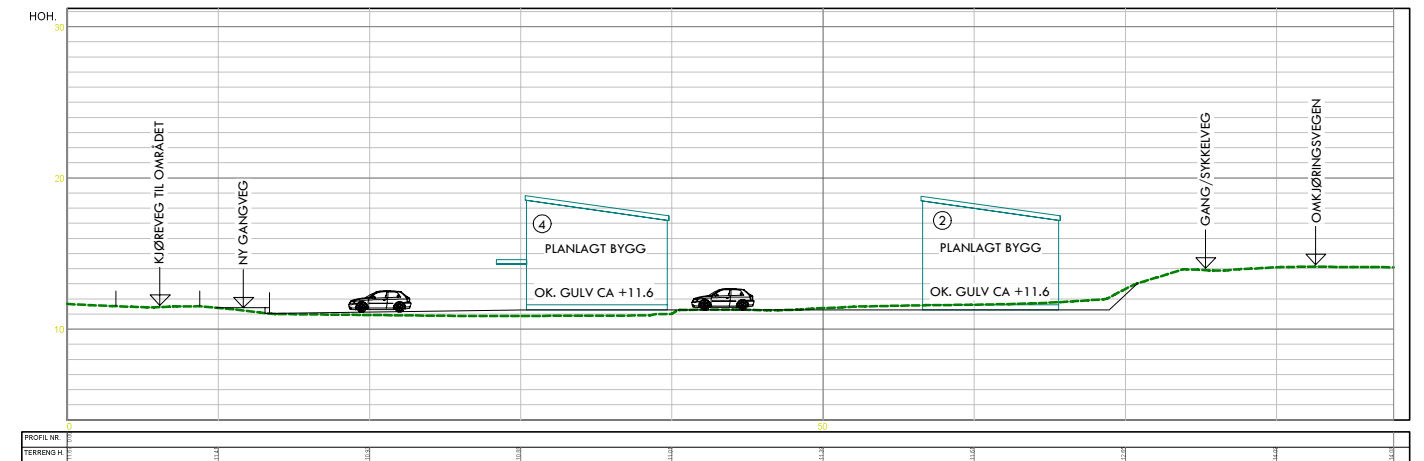

Revisjonsbeskrivelse: Rev. 24.02.2020 mhs

Prosjekt:
9049
Prosjekteringsfase:
VEDLEGG 2
Arkitekt: **proESS AS**



Tiltakshaver:
**MINDRE REGULERINGSENDRING FOR OMRÅDE B18 - NYDALEN -
GBNR 10/1526 m/fl. - DEL AV REGULERINGSPLAN FOR ALFHEIM -
KVERNHUSBEBEKKEN**
Byggeplass:
RØRVIK, NÆRØYSUND KOMMUNE
Gnr./Bnr./Kommune:

Type tegning:
PROFIL 3-4
Prosjekt-/saknummer: **9049** Tegning nummer: Rev: Målestokk:
1:500

proESS
Tegning dato: **07.11.19** Kontroll dato: **07.11.19**
Signatur: **mhs** Signatur:

Denne tegning er beskyttet etter lov om åndsverk av 12.05.1961 og må ikke benyttes uten skriftlig samtykke. ©