


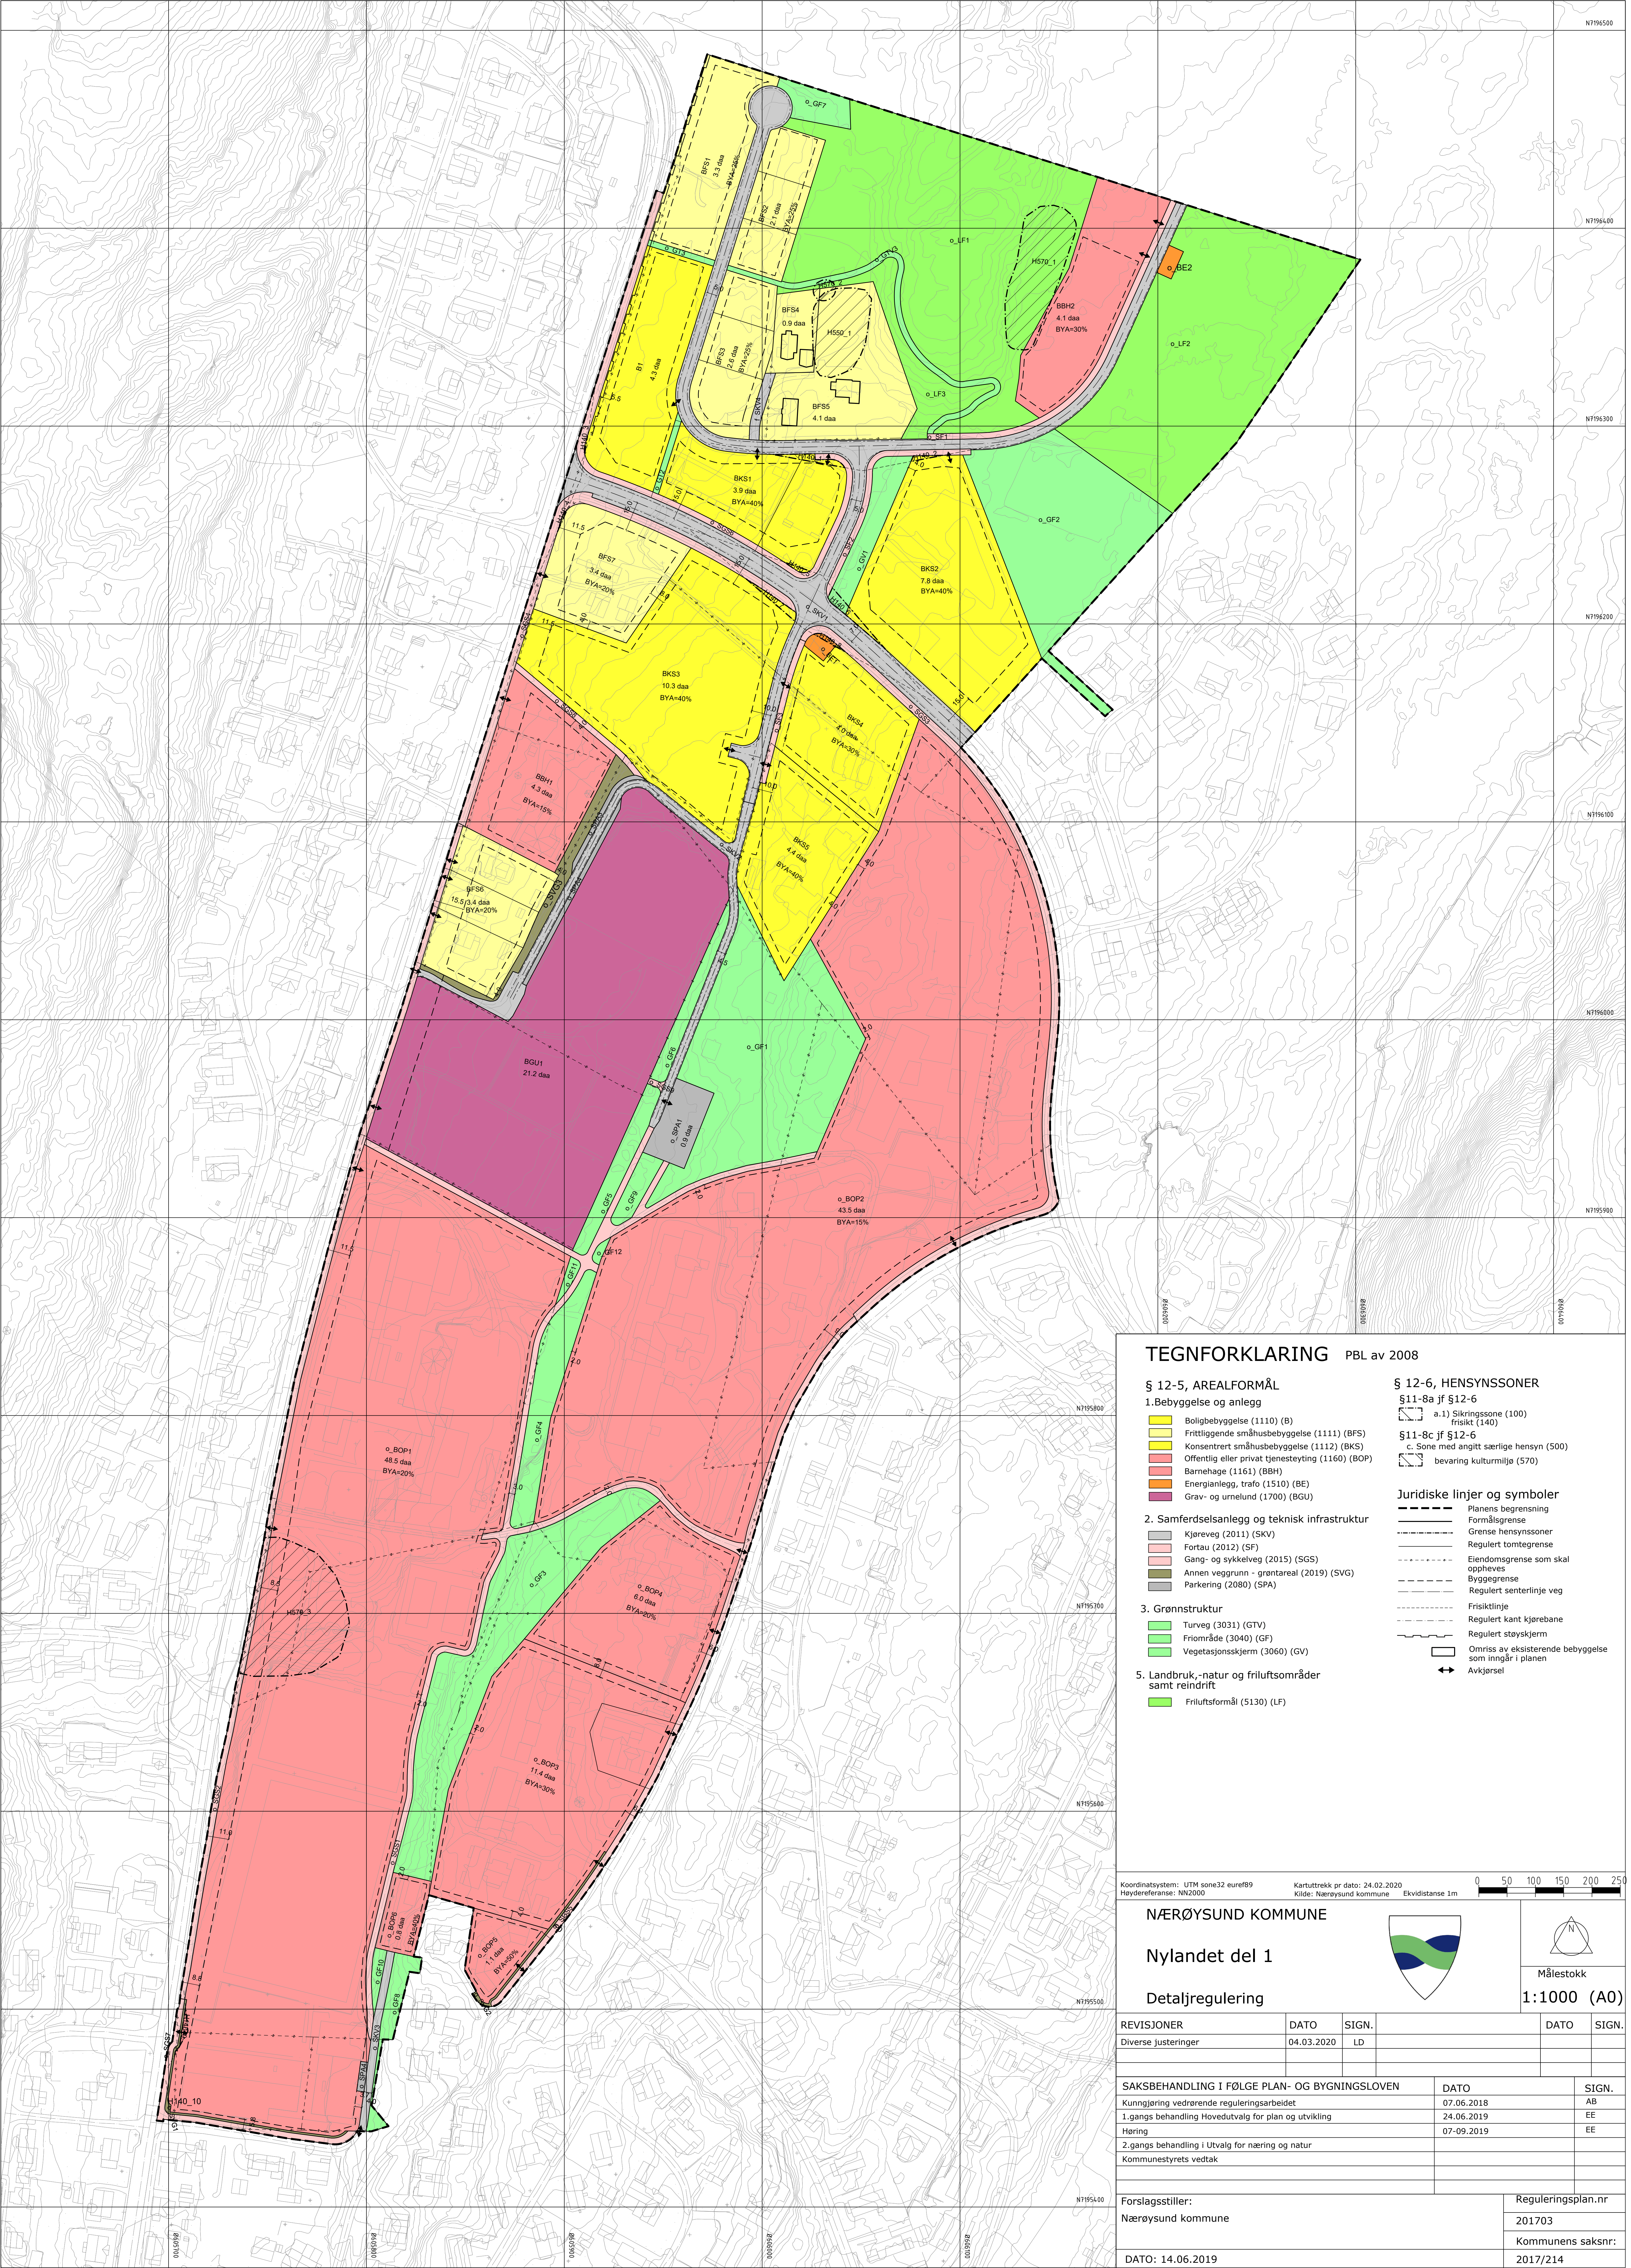

TEGNFORKLARING PBL av 2008

- § 12-5, AREALFORMÅL
1. Bebyggelse og anlegg
- Boligbebyggelse (1110) (B)
 - Frittliggende småhusbebyggelse (1111) (BFS)
 - Konsentrert småhusbebyggelse (1112) (BKS)
 - Offentlig eller privat tjenesteyting (1160) (BOP)
 - Barnehage (1161) (BBH)
 - Energianlegg, trafo (1510) (BE)
 - Grav- og urnelund (1700) (BGU)
2. Samferdselsanlegg og teknisk infrastruktur
- Kjøreveg (2011) (SKV)
 - Fortau (2012) (SF)
 - Gang- og sykkelveg (2015) (SGS)
 - Annen veggrunn - grøntareal (2019) (SVG)
 - Parkering (2080) (SPA)
3. Grønnstruktur
- Turveg (3031) (GTV)
 - Friområde (3040) (GF)
 - Vegetasjonsskjerm (3060) (GV)
5. Landbruk-, natur og friluftsområder samt reindrift
- Friluftsmål (5130) (LF)



- § 12-6, HENSYNSSONER
- §11-8a jf §12-6
- a.1) Sikringsone (100) friskik (140)
- §11-8c jf §12-6
- c. Sone med angitt særlige hensyn (500)
 - c. bevaring kulturmiljø (570)
- Juridiske linjer og symboler
- Planens begrensning
 - Formålsgrense
 - Grense hensynssoner
 - Regulert tomtegrense
 - Eiendomsgrense som skal oppheves
 - Byggegrense
 - Regulert senterlinje veg
 - Friskiklinje
 - Regulert kant kjørebane
 - Regulert støyskjerm
 - Omriss av eksisterende bebyggelse som inngår i planen
 - Avkjørsel

Koordinatsystem: UTM sone32 euref89 Kartuttrekk pr dato: 24.02.2020 Høyderreferanse: NN2000 Kilde: Nærøysund kommune Ekvridistans 1m

NÆRØYSUND KOMMUNE

Nylandet del 1

Detaljregulering

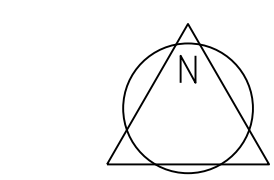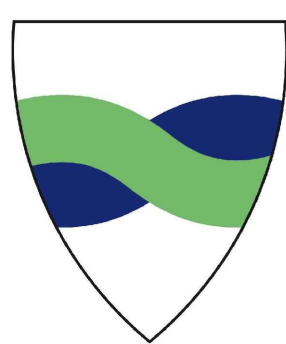

Målestokk
1:1000 (A0)

REVISJONER	DATO	SIGN.	DATO	SIGN.
Diverse justeringer	04.03.2020	LD		
SAKSBEHANDLING I FØLGE PLAN- OG BYGNINGSLOVEN			DATO	SIGN.
Kunngjøring vedrørende reguleringsarbeidet			07.06.2018	AB
1.gangs behandling Hovedutvalg for plan og utvikling			24.06.2019	EE
Høring			07-09-2019	EE
2.gangs behandling i Utvalg for næring og natur				
Kommunestyrets vedtak				
Forslagsstiller:			Reguleringsplan.nr	
Nærøysund kommune			201703	
DATO: 14.06.2019			Kommunens saksnr:	
			2017/214	