
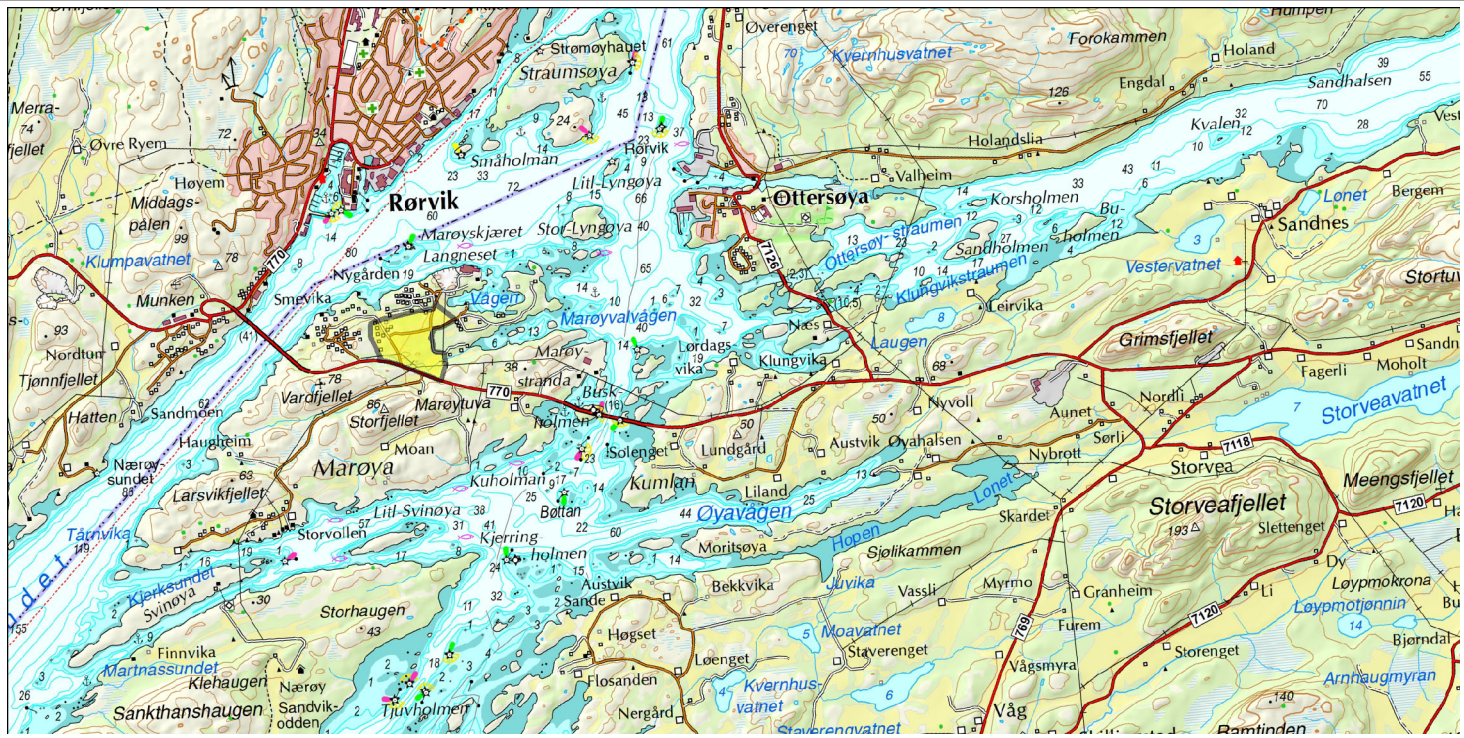


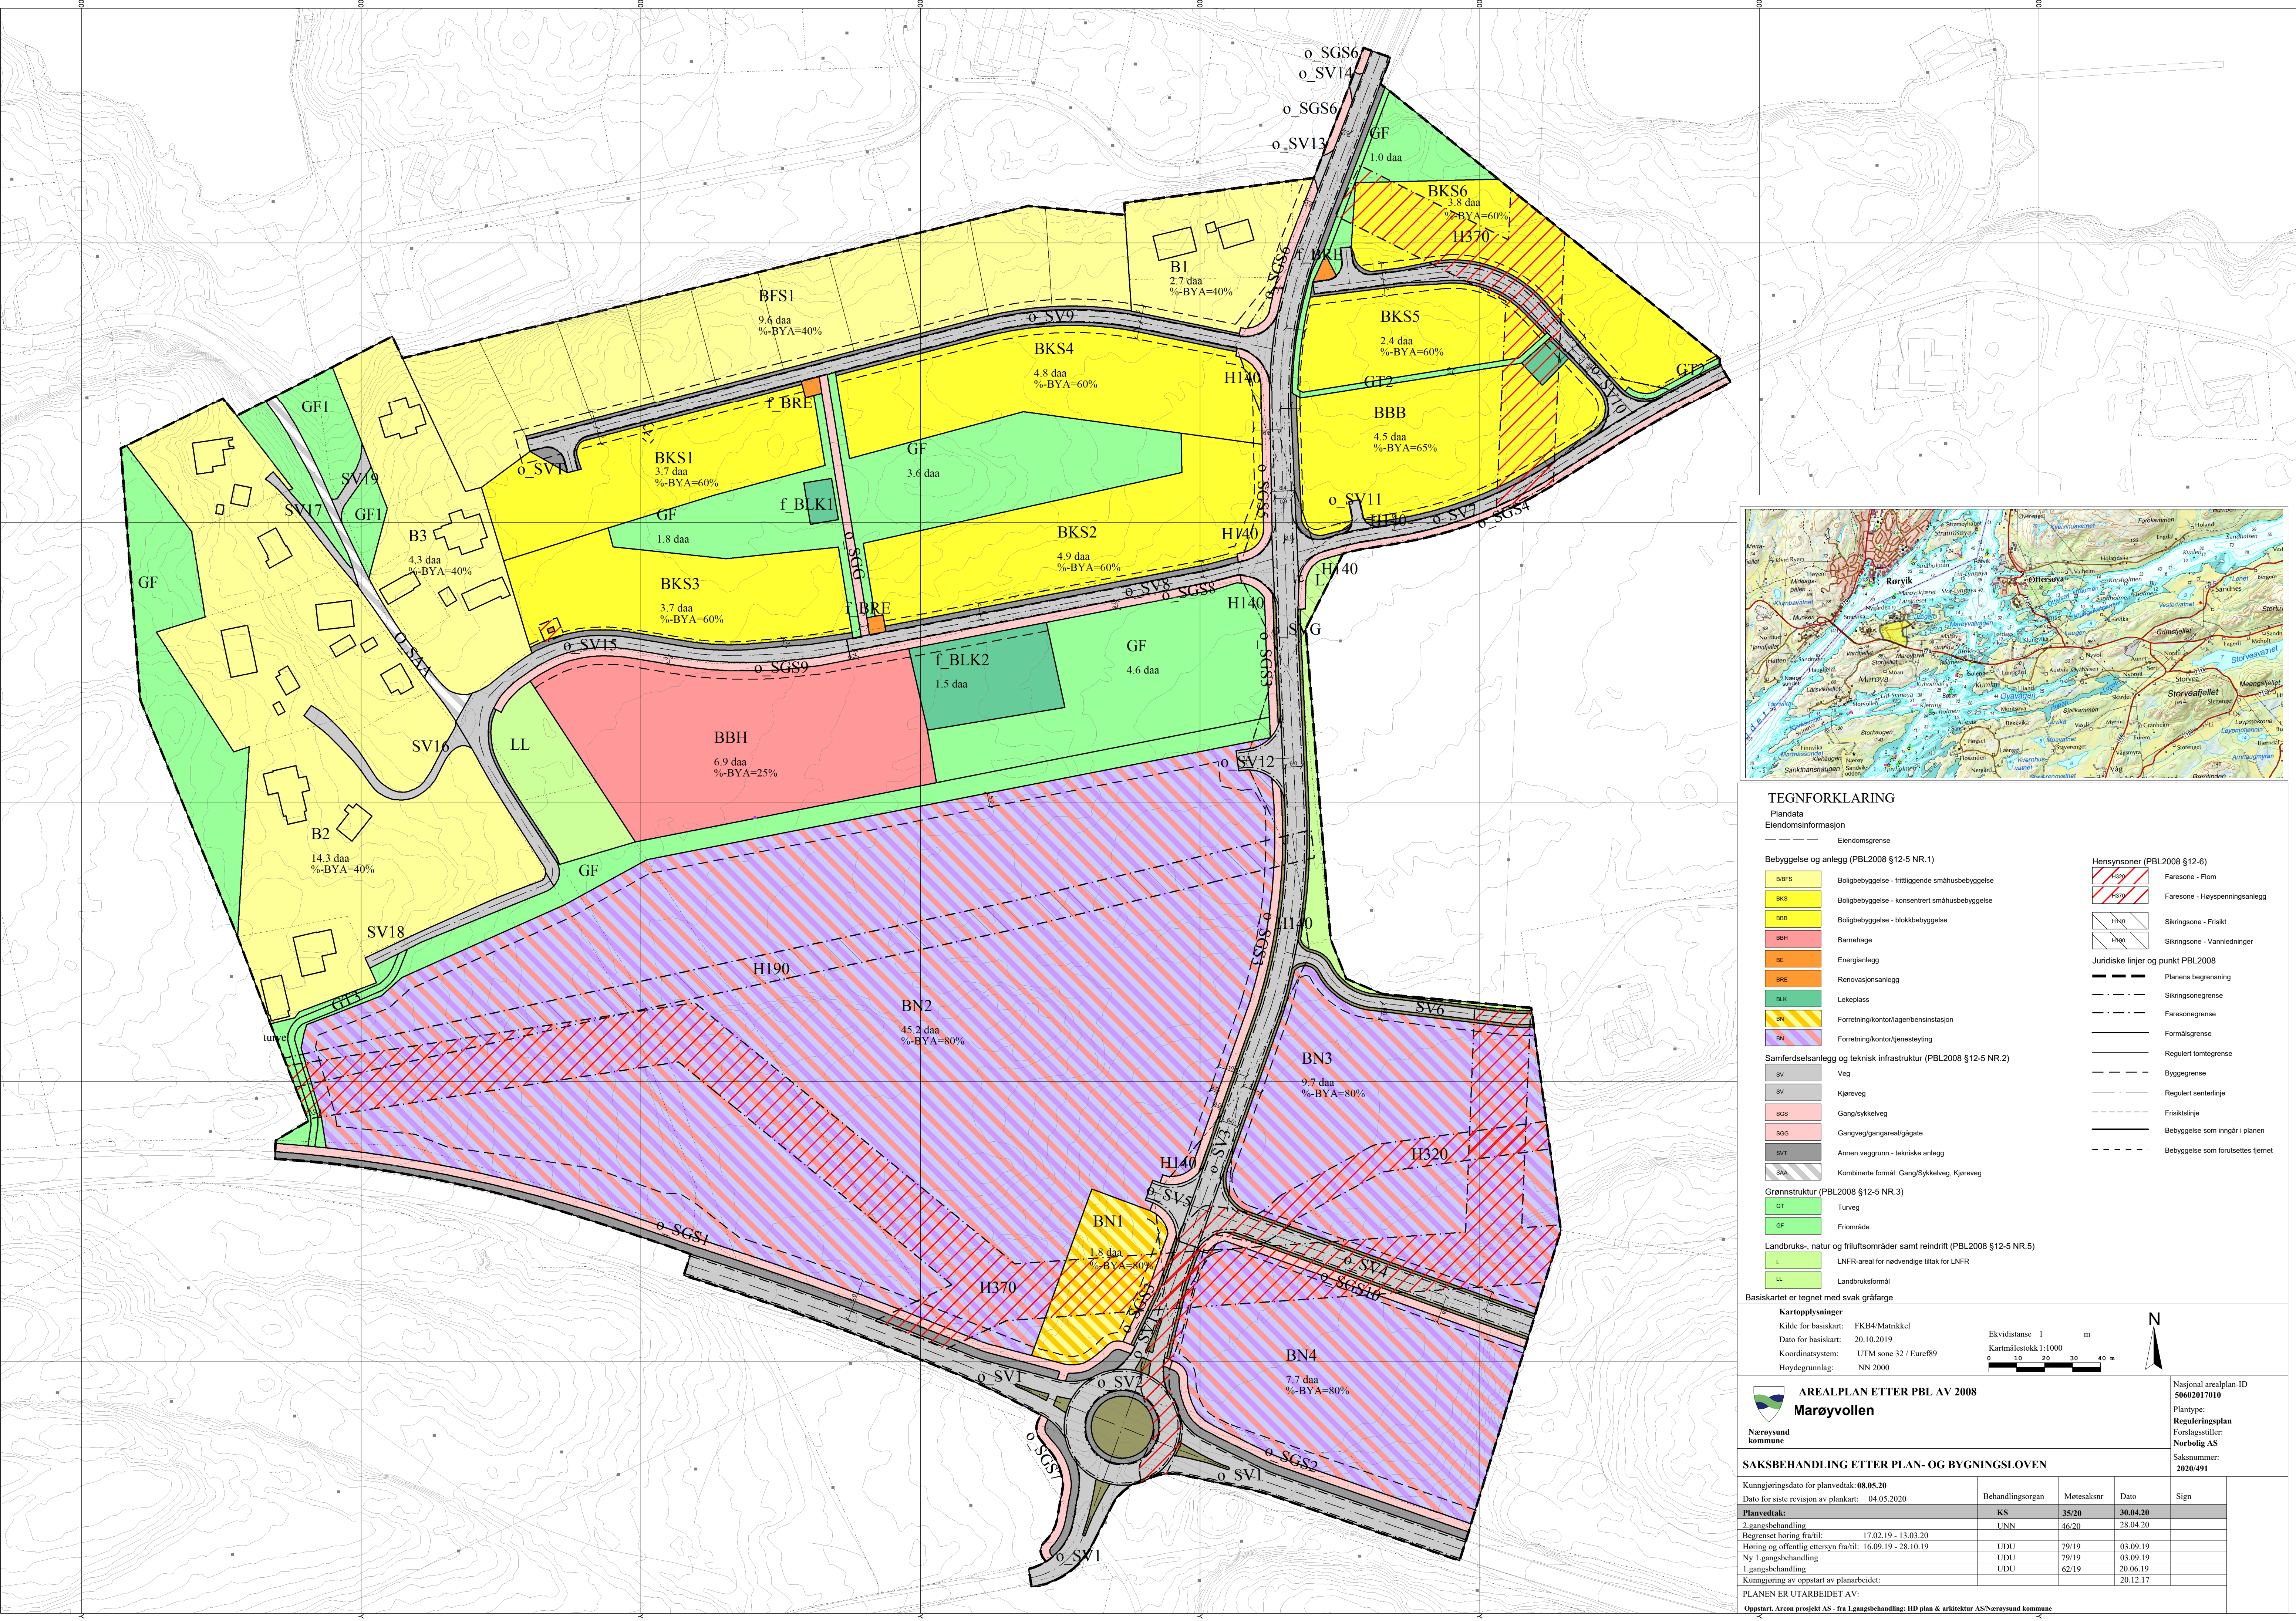

TEGNFORKLARING

Plandata
Eiendomsinformasjon

----- Eiendomsgranse

Bebyggelse og anlegg (PBL2008 §12-5 NR.1)

BFS1	Boligbebyggelse - frittliggende småhusbebyggelse
BKS	Boligbebyggelse - konsentrert småhusbebyggelse
BBB	Boligbebyggelse - blokkbebyggelse
BBH	Barnehage
BE	Energiplanlegg
BRE	Renovasjonsanlegg
BLK	Lekkeplass
BN	Forretning/kontor/lager/bensinstasjon
BN	Forretning/kontor/tjenesteyting

Samferdselsanlegg og teknisk infrastruktur (PBL2008 §12-5 NR.2)

SV	Veg
SV	Kjøreveg
SGS	Gang/sykkelveg
SGG	Gangveg/gangareal/gågate
SVT	Annen vogngrunn - tekniske anlegg
SAA	Kombinerte formål: Gang/Sykkelveg, Kjøreveg

Grønnstruktur (PBL2008 §12-5 NR.3)

GT	Turveg
GF	Flområde

Landbruks-, natur og friluftsområder samt reindrift (PBL2008 §12-5 NR.5)

L	LNFR-areal for nødvendige tiltak for LNFR
LL	Landbruksformål

Basiskartet er tegnet med svak gråfarge

Kartopplysninger

Kilde for basiskart:	FKB4/Matikkell
Dato for basiskart:	20.10.2019
Koordinatsystem:	UTM sone 32 / Eurof89
Høydegrunnlag:	NN 2000

Ekvidistanse 1 m
Kartmålestokk 1:1000
0 10 20 30 40 m

AREALPLAN ETTER PBL AV 2008
Marøyvollen

Nasjonal arealplan-ID
50602017010
Plantype:
Reguleringsplan
Forslagsstiller:
Norbolig AS
Saksnummer:
2020/491

SAKSBEHANDLING ETTER PLAN- OG BYGNINGSLOVEN

Kunngjøringsdato for planvedtak: 08.05.20	Behandlingsorgan	Motesaksnr	Dato	Sign
Dato for siste revisjon av plankart: 04.05.2020	KS	35/20	30.04.20	
Planvedtak:	UNN	46/20	28.04.20	
2.gangsbehandling				
Begrenset høring fra/til: 17.02.19 - 13.03.20	UDU	79/19	03.09.19	
Høring og offentlig ettersyn fra/til: 16.09.19 - 28.10.19	UDU	79/19	03.09.19	
Ny 1.gangsbehandling	UDU	62/19	20.06.19	
1.gangsbehandling				
Kunngjøring av oppstart av planarbeidet:			20.12.17	

PLANEN ER UTARBEIDET AV:
Oppstart: Arcon prosjekt AS - fra 1.gangsbehandling: HD plan & arkitektur AS/Nærøysund kommune